


面積		5.24m <sup>2</sup>
使用部材	サイズ (W mm × H mm)	
床板・幕板	ウリン 20×105 - R1B	
根太	ウリン 50×70 - E4E	
束	ウリン 90×90 - E4E	
(束・内部)	鋼製束	

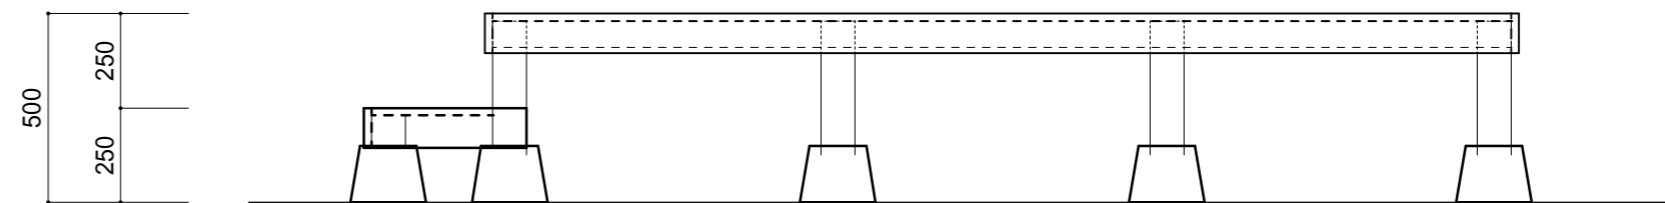

工事名 様邸	図面名 ウッドデッキ工事	ウッドデッキネット by DMB SHIKOKU	管理者	設計者	担当者	図面NO
備考	縮尺 1/20	香川県坂出市昭和町2-5-9	TEL 0877-45-4501	日付	日付	日付
		FAX 0877-46-4555			2006.4.11	